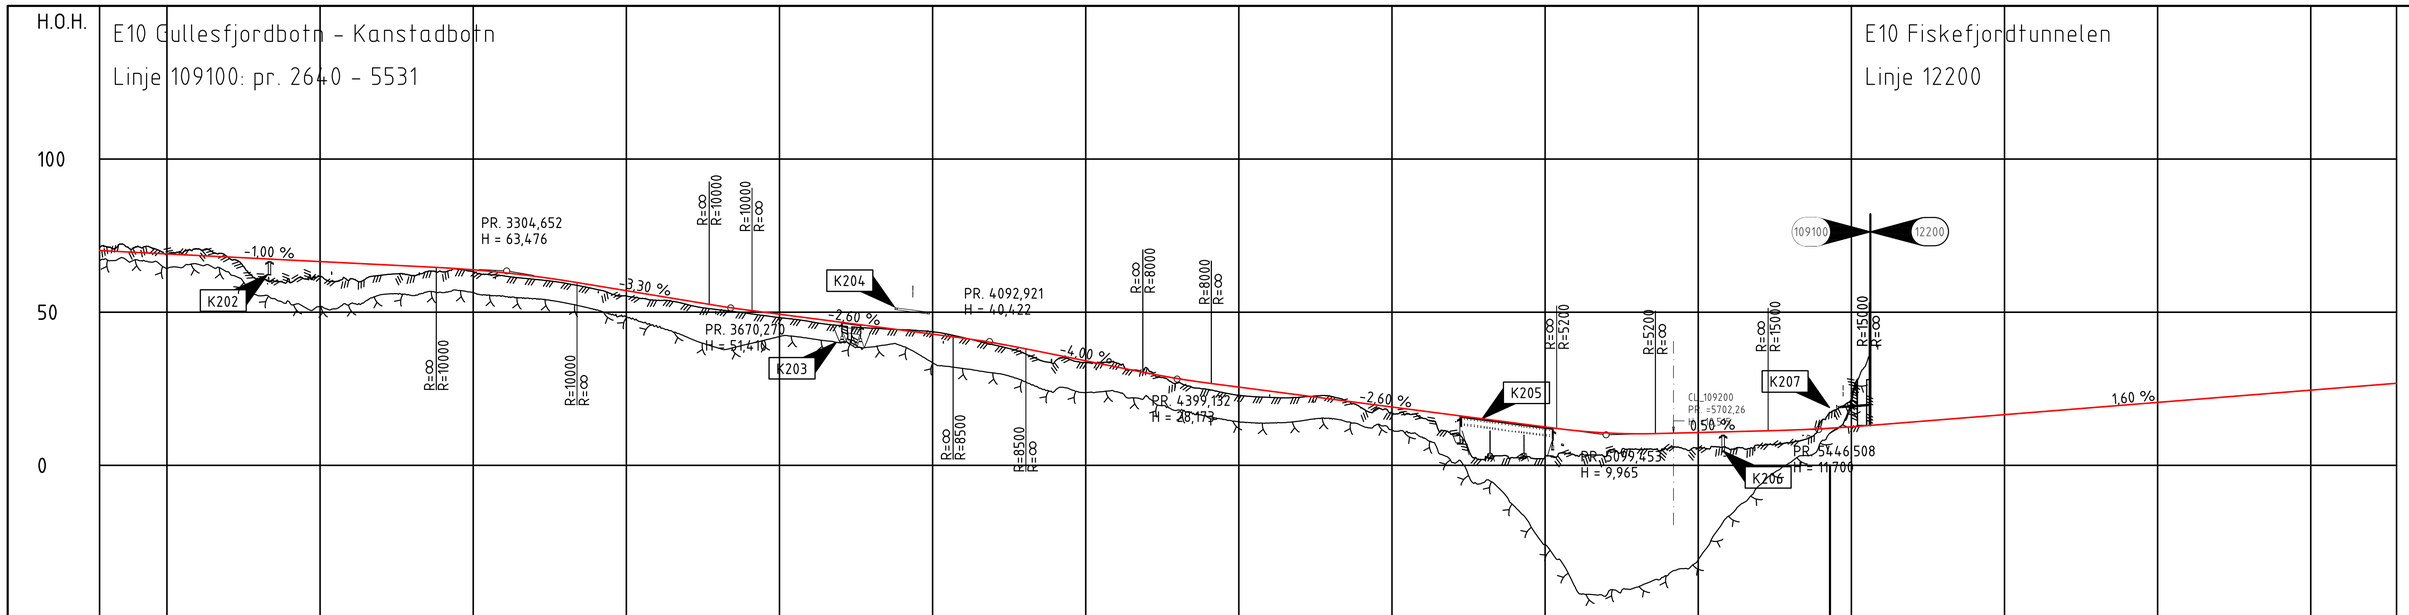

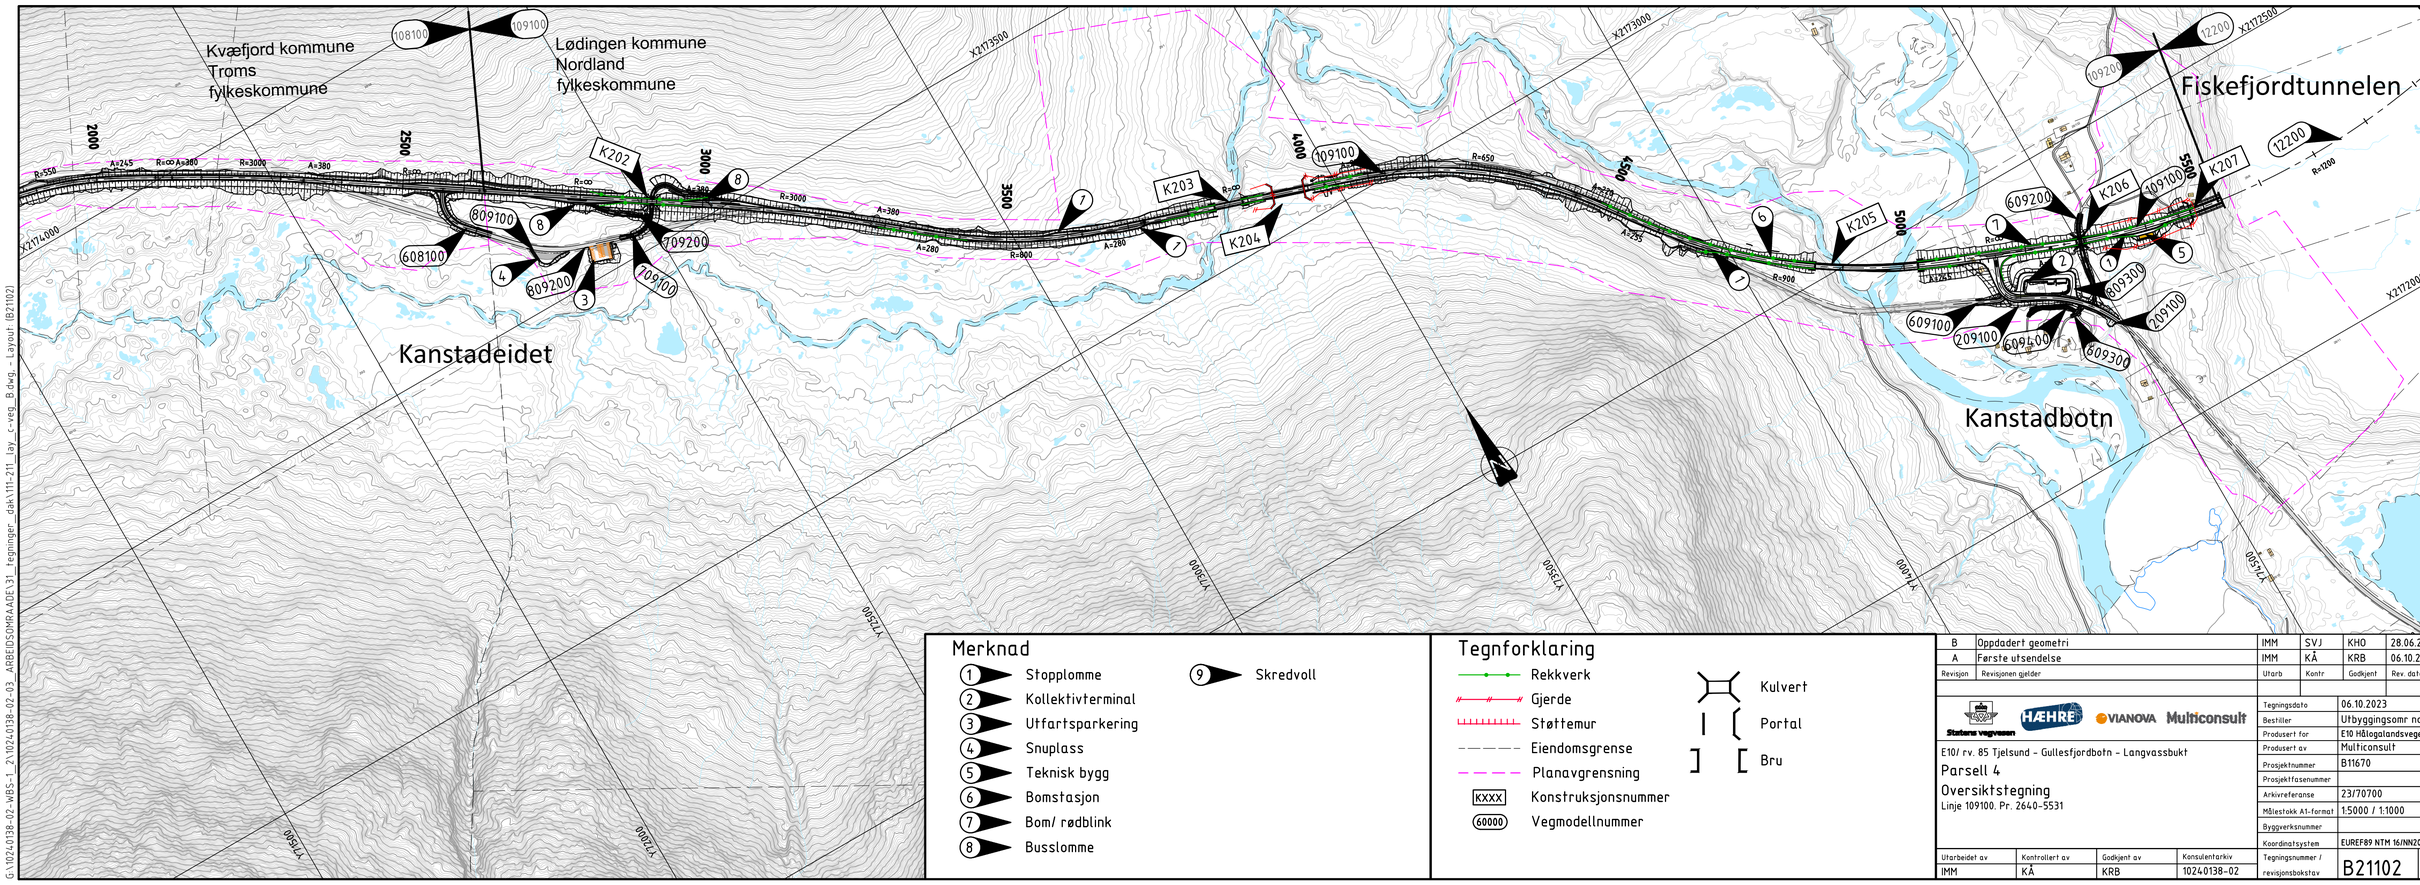

Merknad

1. Stopplomme
2. Kollektivterminal
3. Utfartsparkering
4. Snuplass
5. Teknisk bygg
6. Bomstasjon
7. Bom/ rødblink
8. Busslomme
9. Skredvoll

Tegnforklaring

- Rekkverk
- Gjerde
- Støttemur
- Eiendomsgrense
- Planavgrensning
- KXXX — Konstruksjonsnummer
- 60000 — Vegmodellnummer
- Kulvert
- Portal
- Bru

Revisjon	Revisjonen gjelder	Utarb	Kontr	Godkjent	Rev. dato
B	Oppdadert geometri	IMM	SVJ	KHO	28.06.2024
A	Første utsendelse	IMM	KÅ	KRB	06.10.2023

Statens vegvesen · HÆHRE · VIANOVA · Multiconsult

E10/ rv. 85 Tjelsund - Gullesfjordbotn - Langvassbukt

Parsell 4

Oversiktstegning

Linje 109100. Pr. 2640-5531

Tegningsdato	06.10.2023
Bestiller	Utbyggingsomr nord
Produsert for	E10 Hålogalandsvegen
Produsert av	Multiconsult
Prosjektnummer	B11670
Prosjektfasenummer	
Arkivreferanse	23/70700
Målestokk A1-format	1:5000 / 1:1000
Byggverksnummer	
Koordinatsystem	EUREF89 NTM 16/NN2000
Tegningsnummer / revisjonsbokstav	B21102 B

Utarbeidet av	Kontrollert av	Godkjent av	Konsulentarkiv
IMM	KÅ	KRB	10240138-02

G:\10240138-02\WBS-1_2\10240138-02-03_ARBEIDSOMRAADE\31_tegninger_dak\111-211_lay_c-veg_B.dwg, - Layout: (B21102)